



EKSEMPEL PÅ UTFORMING AV SITUASJONSPLAN I BYGGESAKER

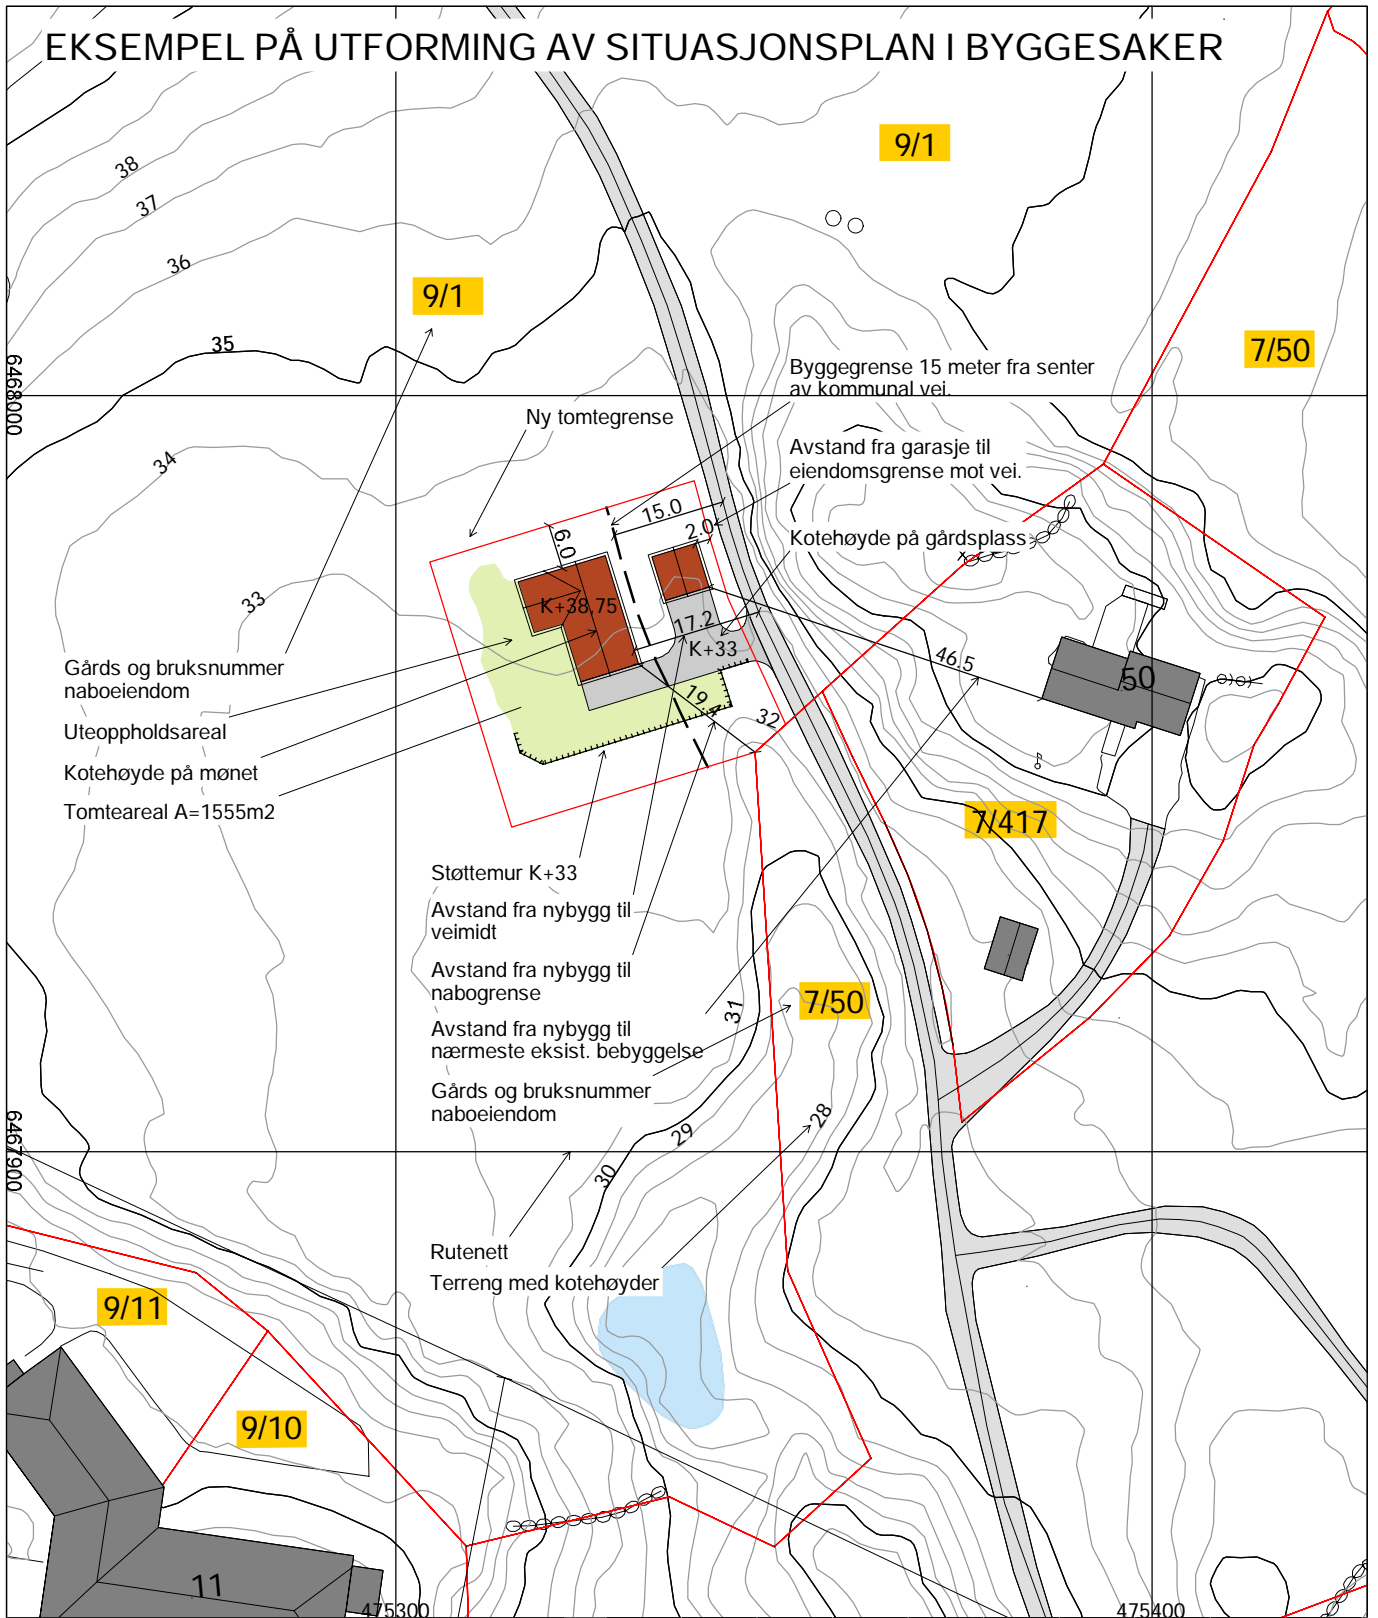

TEGNFORKLARING

- Varslet naboer
- Nybygg
- Uteopphold
- Gårds plass

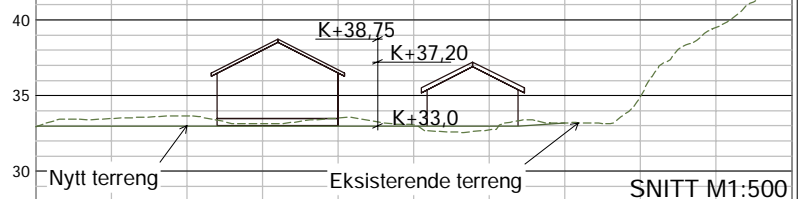

Prosjekt

Oppdragsgiver / Tiltakshaver

Situasjonsplan

Kontr 2:

Gnr/Bnr

Oppdragsleder: Tegn: Målestokk: Ark:
 ** ** 1:1000 A4
 Oppdragsnr: Kontr: Dato:
 ** ** 01.11.2016

Tegn.nr:
 ** **
 Fay Type: Etn. Lepor.

Rev: