


# ØSTERSKOGEN 70-90

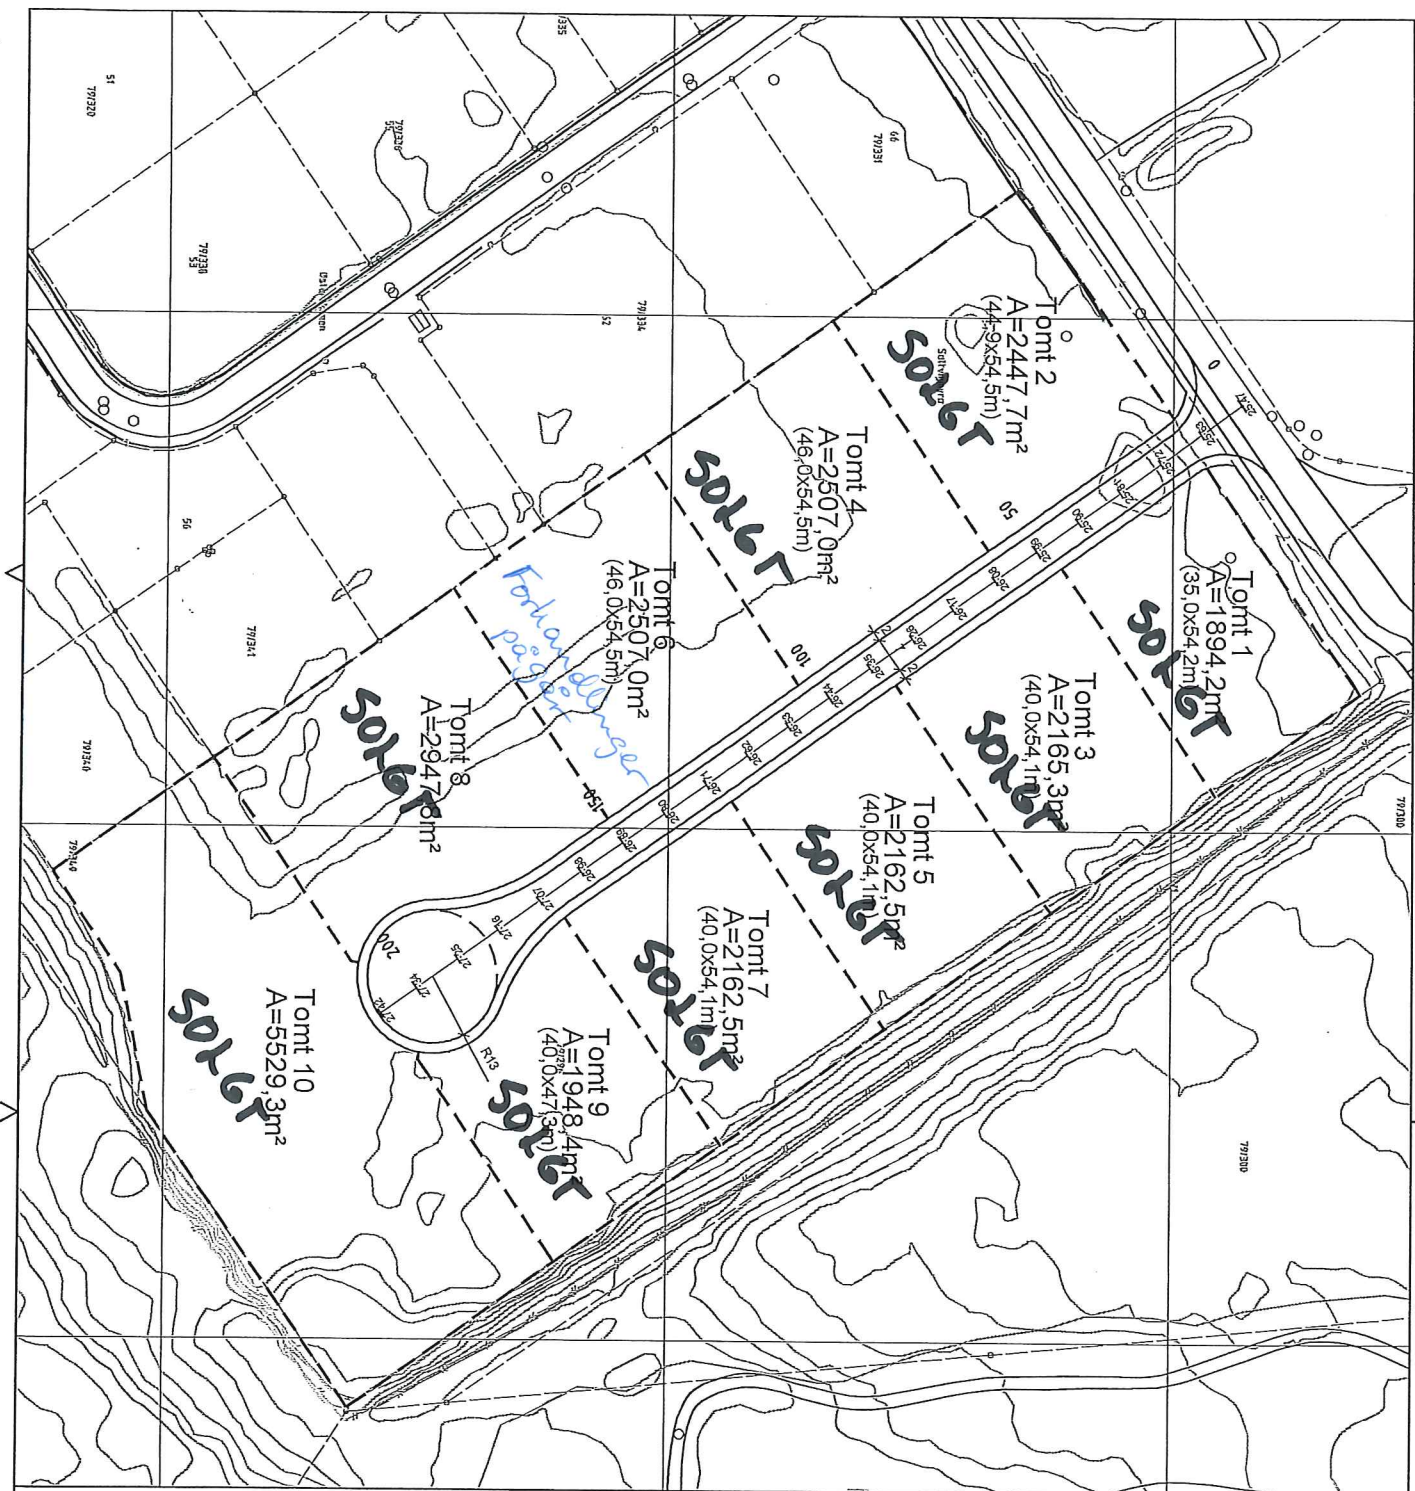

## TEGNFORKLARING

- Lysmast
- Kabelskap
- ▨ Netstasjon

Rev.	Tekst	Rev.	Dato	Tegn. kont.
A-01	Tegning opprettet	06.02.17	RAA	TT



Prosjekt:  
**V/A Lidl-tomta**

Oppdragsgjver:  
Grimstad kommune

**Veg- og tomtdelingsplan**

Oppdragsleder:  
TT

Koordinatavsystem:  
UTM32

Oppdragsnr.:  
534832-01

Høydedatum:  
NN1954

Målestokk:  
1:1000

Adfermtil:  
A3

Tomt. nr.:  
**T B**

Fig. Type: **151**

Elg. Løpnr.: **A-01**