


ØSTERSKØGEN 70-90

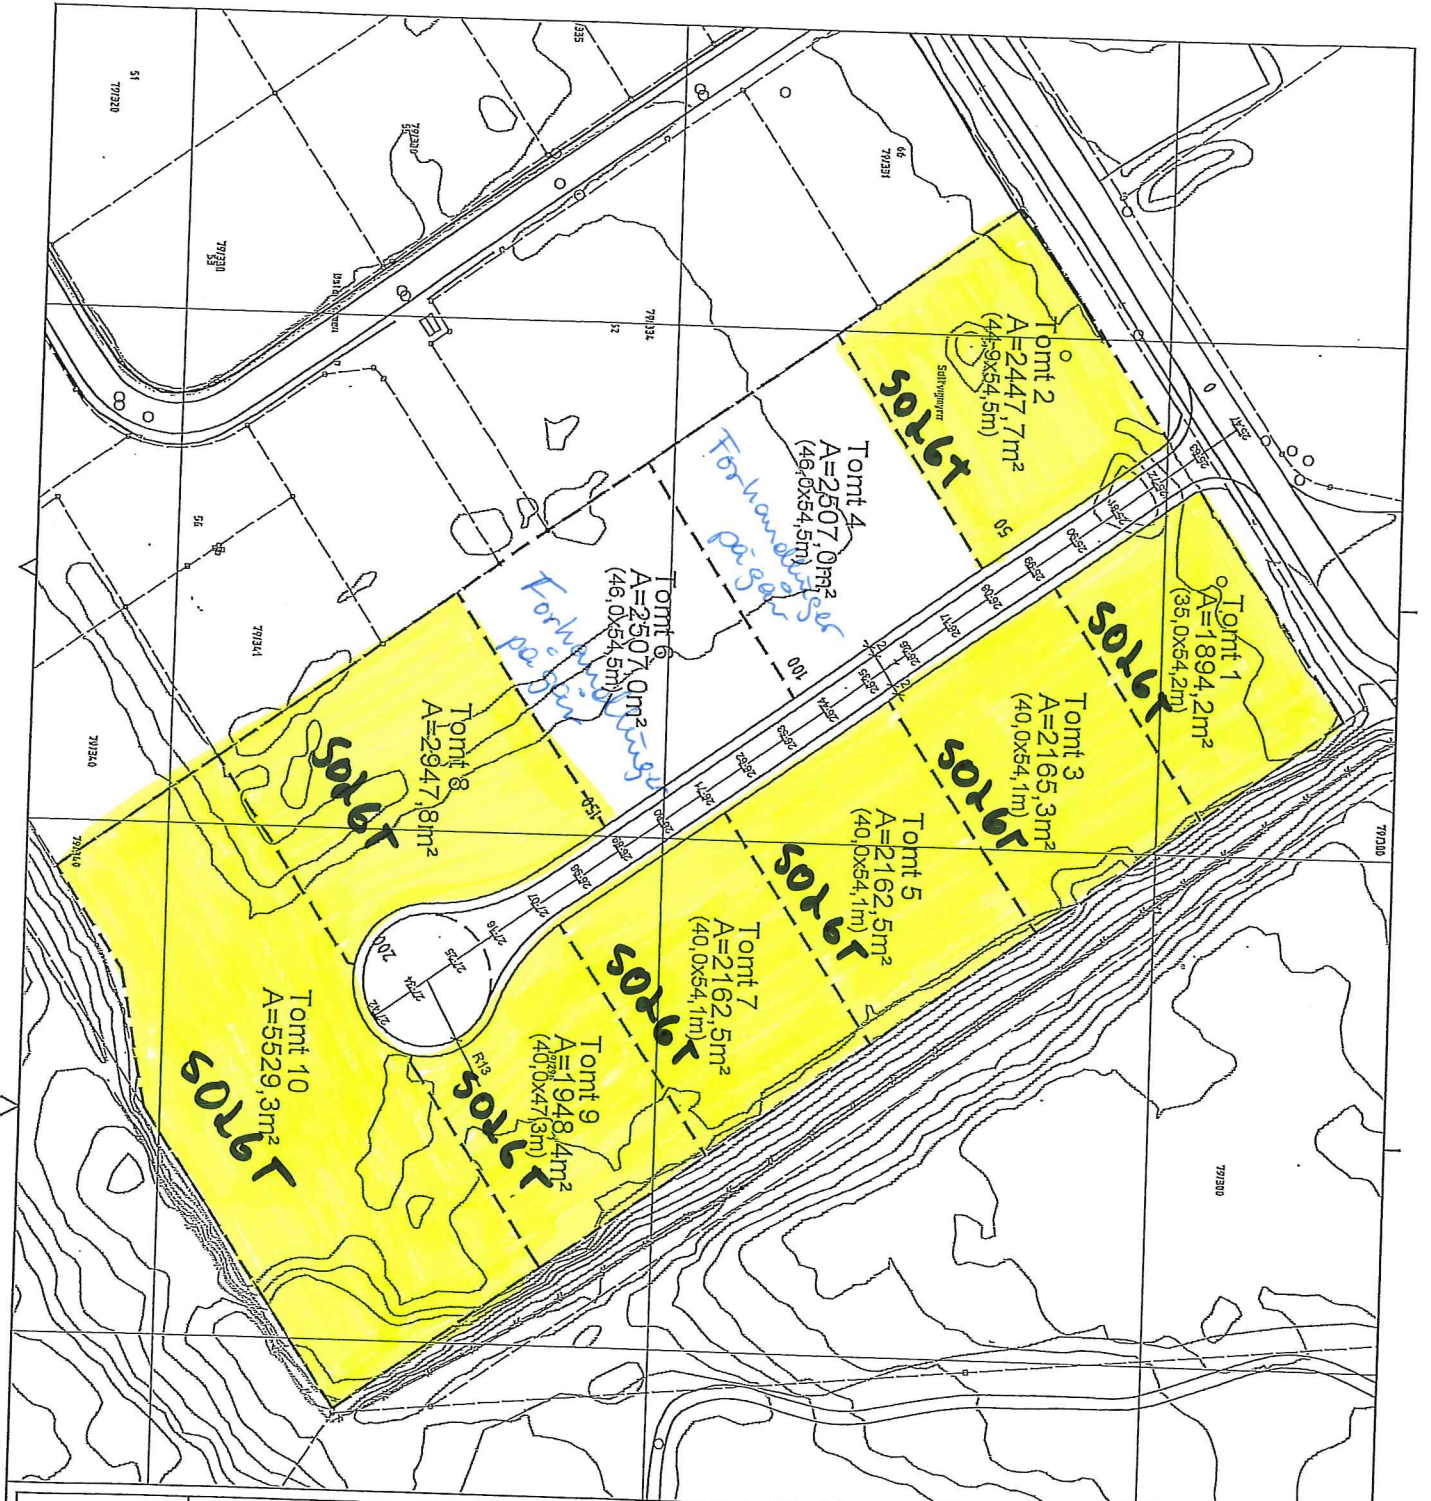

TEGNFORKLARING

- Lymast
- Kabelskæp
- ▨ Netstasjon

Rev.	Tegning opprettet	Rev./dato	Tegning kontrolleret
A-01		06.02.17/BA	TT
	Tittel:		

asplan viak

Prosjekt:
VVA Lidl-tomta
Oppdragsnavn:
Grimstad kommune

Veg- og tomtdelingsplan

Oppdragsleder:
Oppdragsnr.: 534832-01
Koordinatsystem:
UTM32
Høydedatum:
NN1954

Målestokk:
1:1000
Adresse:
A3

Tegning nr.: **TB** Rev.: **A-01**
Fag: **151** Eip. Løpnr.