


Eksempel på utforming av situasjonsplan - byggesaker i regulert område

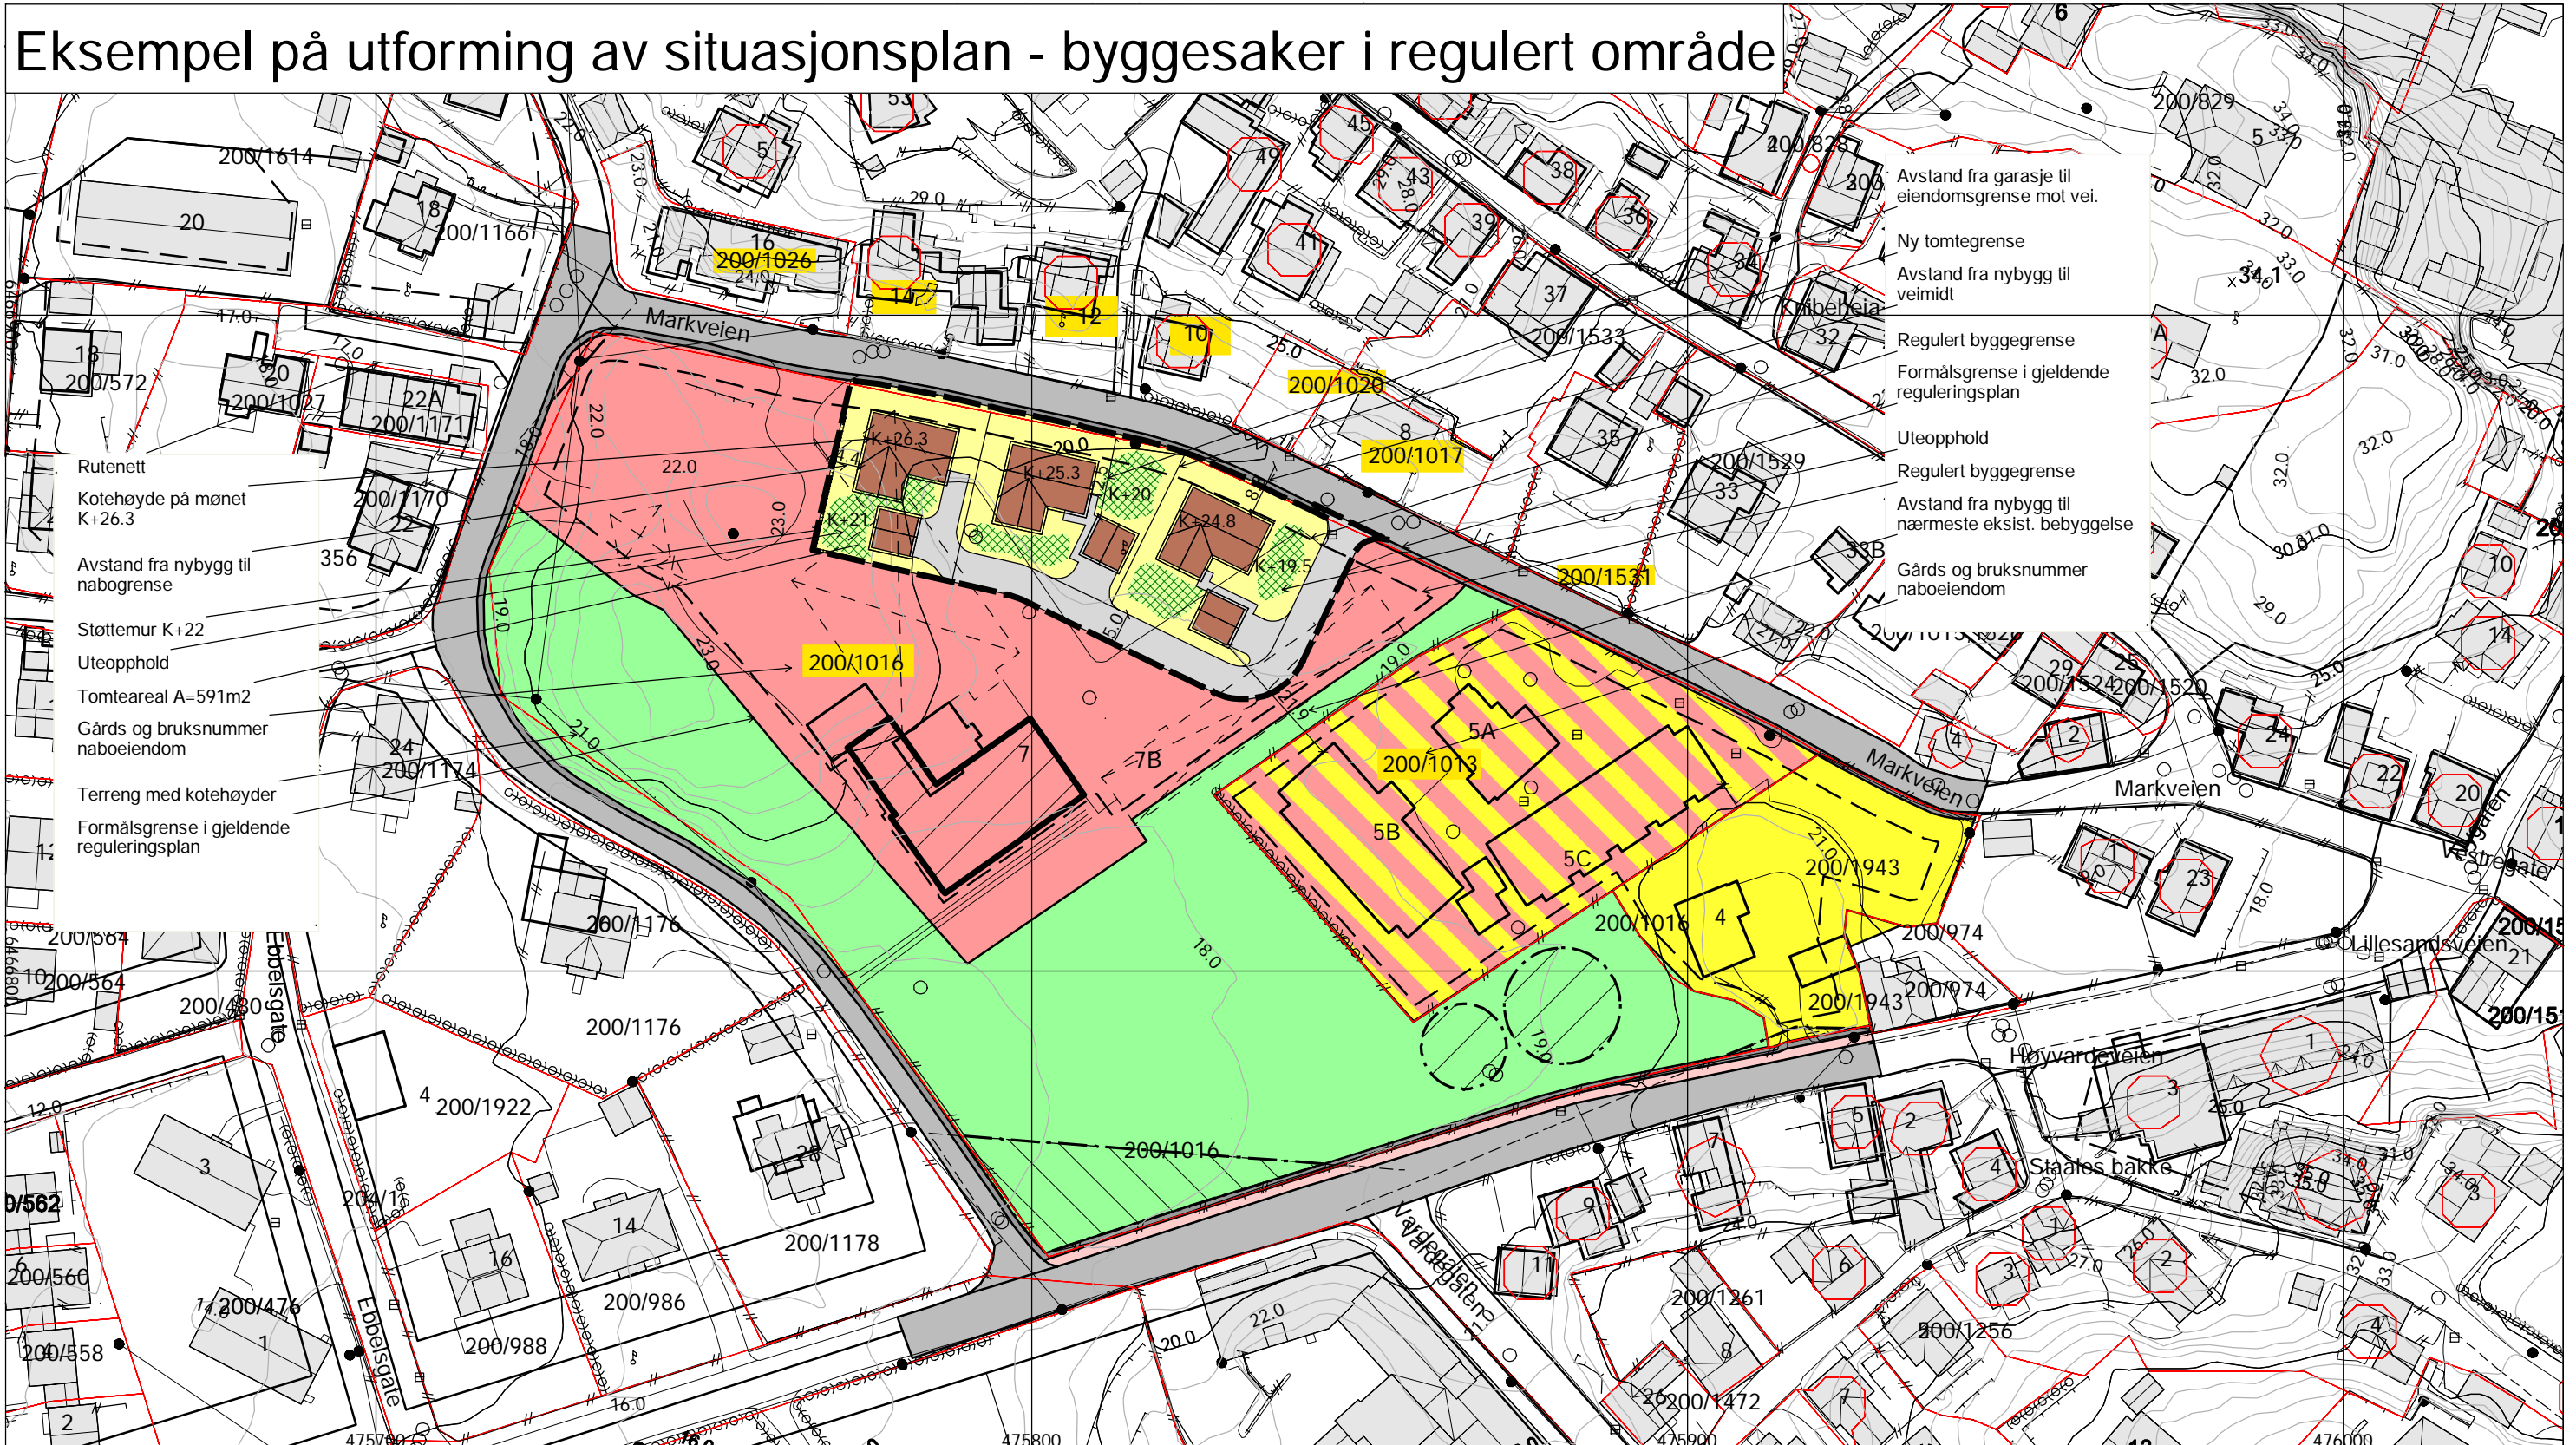

- Avstand fra garasje til eiendomsgrense mot vei.
- Ny tomtegrense
- Avstand fra nybygg til veimidd
- Regulert byggegrense
- Formålsgrense i gjeldende reguleringsplan
- Uteopphold
- Regulert byggegrense
- Avstand fra nybygg til nærmeste eksist. bebyggelse
- Gårds og bruksnummer naboeiendom


- Rutenett
- Kotehøyde på mønet K+26.3
- Avstand fra nybygg til nabogrense
- Støttmur K+22
- Uteopphold
- Tomteareal A=591m²
- Gårds og bruksnummer naboeiendom
- Terrang med kotehøyder
- Formålsgrense i gjeldende reguleringsplan

Tegnforklaring

- Nabovarsel
- Nybygg
- Tomt
- Uteopphold
- Trafikkareal



SNITT M 1:500

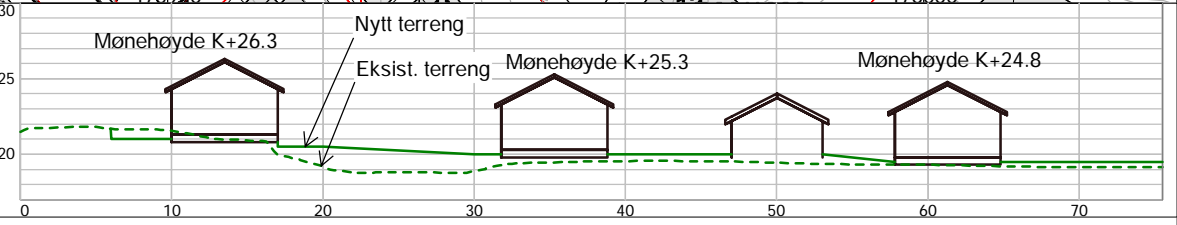

Gnr./Bnr.:	Oppdragsgiver:	Tegning: Situasjonsplan	Oppdragsleder: Tegn: **	Oppdragsnr: Kontr: **	Målestokk: Ark: 1:1000 A3	Tegn.nr: **	Rev:
			Dato: 12.12.2016		Fag Type: Elg. Løper		